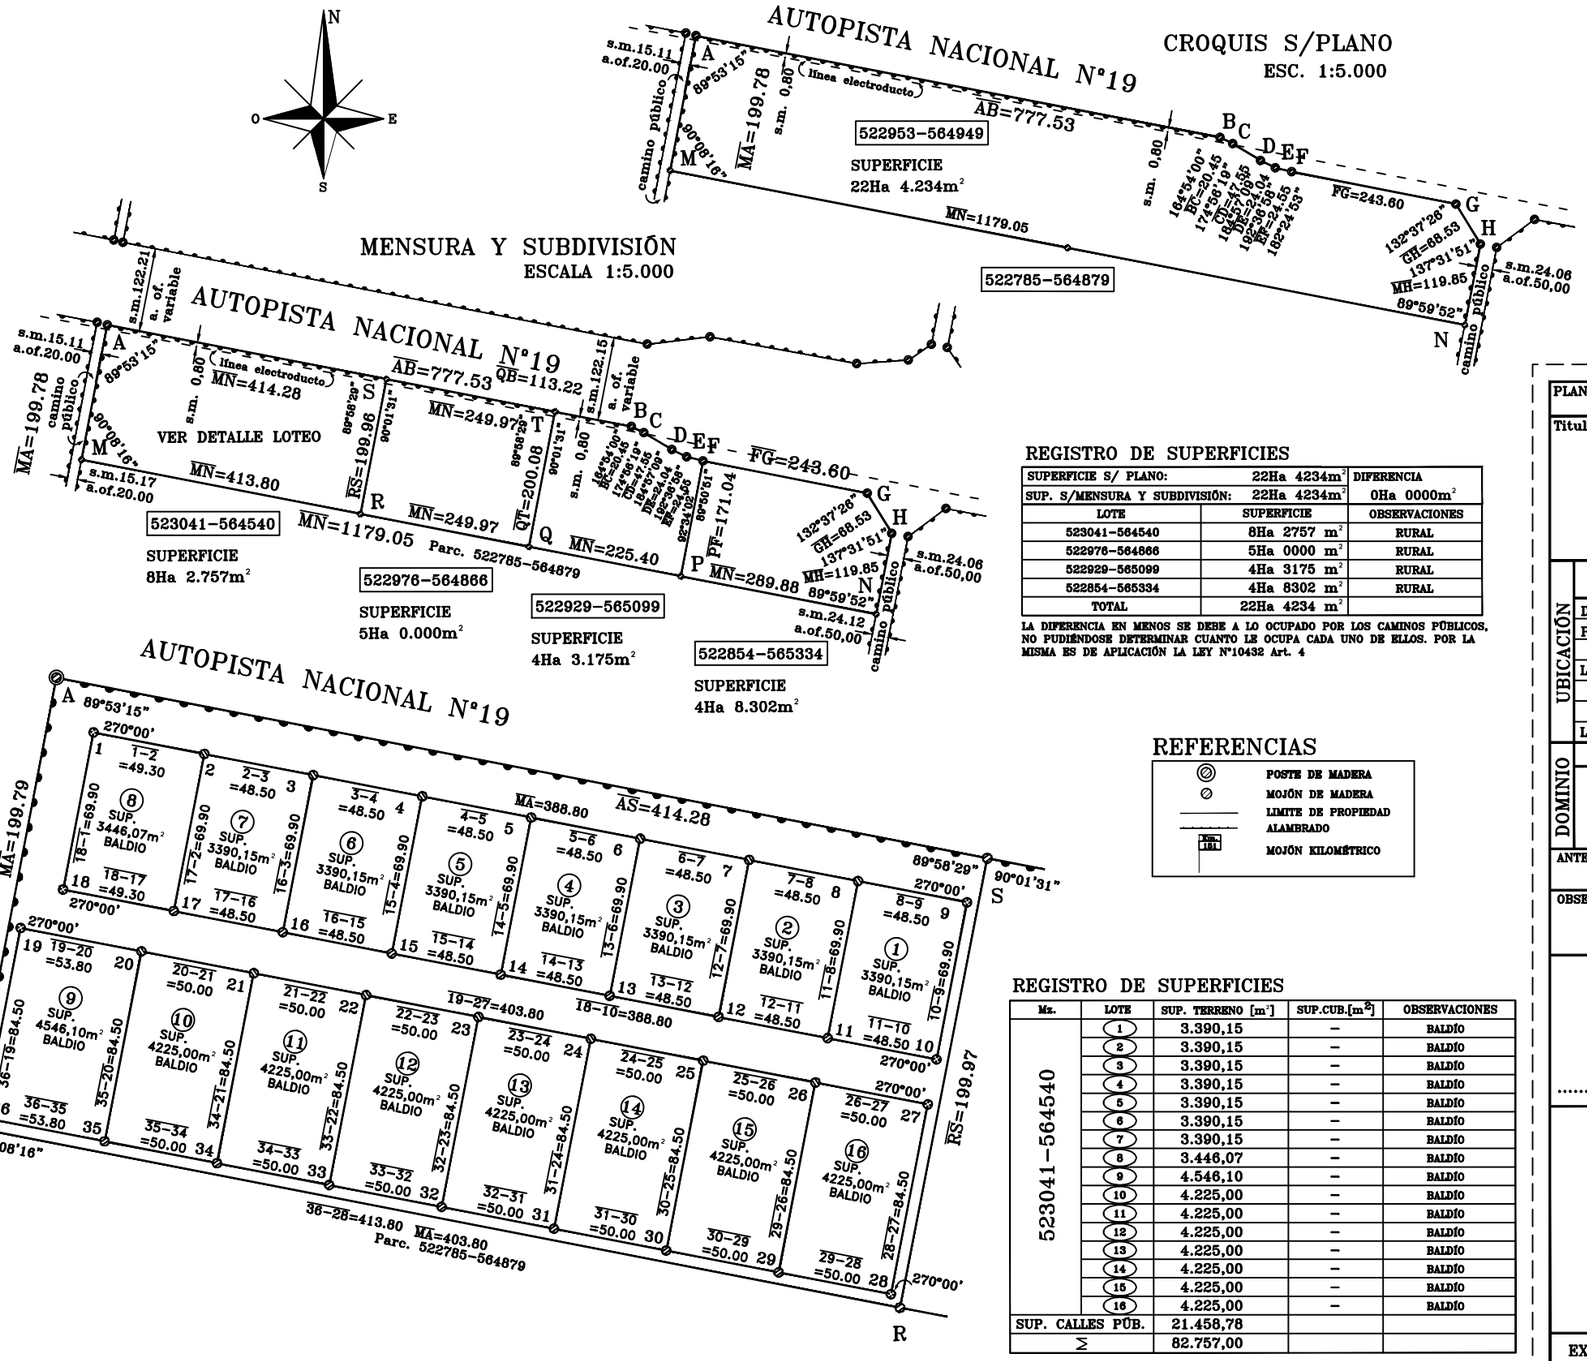


REGISTRO DE SUPERFICIES

SUPERFICIE S/ PLANO:	22Ha 4234m²	DIFERENCIA
SUP. S/MENSURA Y SUBDIVISIÓN:	22Ha 4234m²	0Ha 0000m²

LOTE	SUPERFICIE	OBSERVACIONES
523041-564540	8Ha 2757 m²	RURAL
522976-564866	5Ha 0000 m²	RURAL
522929-565099	4Ha 3175 m²	RURAL
522854-565334	4Ha 8302 m²	RURAL
TOTAL	22Ha 4234 m²	

LA DIFERENCIA EN MENOS SE DEBE A LO OCUPADO POR LOS CAMINOS PÚBLICOS, NO PUDIÉNDOSE DETERMINAR CUANTO LE OCUPA CADA UNO DE ELLOS. POR LA MISMA ES DE APLICACIÓN LA LEY N°10432 Art. 4

REFERENCIAS

- POSTE DE MADERA
- MOJÓN DE MADERA
- LIMITE DE PROPIEDAD
- ALAMBRADO
- Km 151 — MOJÓN KILOMÉTRICO

REGISTRO DE SUPERFICIES

Mz.	LOTE	SUP. TERRENO [m²]	SUP.CUB.[m²]	OBSERVACIONES
523041-564540	1	3.390,15	–	BALDÍO
	2	3.390,15	–	BALDÍO
	3	3.390,15	–	BALDÍO
	4	3.390,15	–	BALDÍO
	5	3.390,15	–	BALDÍO
	6	3.390,15	–	BALDÍO
	7	3.390,15	–	BALDÍO
	8	3.446,07	–	BALDÍO
	9	4.546,10	–	BALDÍO
	10	4.225,00	–	BALDÍO
	11	4.225,00	–	BALDÍO
	12	4.225,00	–	BALDÍO
	13	4.225,00	–	BALDÍO
	14	4.225,00	–	BALDÍO
	15	4.225,00	–	BALDÍO
	16	4.225,00	–	BALDÍO
SUP. CALLES PÚB.		21.458,78		
Σ		82.757,00		

PLANO DE: MENSURA Y SUBDIVISIÓN — Foja:

Titular Registral:

MUNICIPALIDAD DE DEVOTO

UBICACIÓN

S/ TÍTULO:	S/CATASTRO:
Dpto.: SAN JUSTO	SAN JUSTO
Ped.: Juarez Celman	JUAREZ CELMAN
Lugar: Colonia Cristina	
Lote 522953-564949	Parc. 522953-564949

DOMINIO

MATRÍCULA FOLIO REAL N°:	PROPIEDAD N°
1.772.639	30-02-4279902/3

ANTECEDENTES RELACIONADOS: SISTEMA DE INFORMACIÓN TERRITORIAL DE LA D.G.C.
EXPTE. N°0589-000981/2007 EXPTE. N°0589-006380/2013
EXPTE. N°0576-009006/2021

OBSERVACIONES: LOS ÁNG. NO IND. MIDEN 90°00'00". LAS MEDIDAS LINEALES EXPRESADAS EN METROS. LOS CAMINOS INDICADOS EN EL PRESENTE PLANO PERTENECEN AL DOMINIO PÚBLICO REGISTRA SERVIDUMBRE DE ELECTRODUCTO-Res adm 667/43 15/6/99 Plano 123.664 Servid 020 del 7/4/2000. PLANO CONF. S/ RES. NORMATIVA 1/2015 DE LA D.G.C.

Certificamos haber realizado y amojonado el trabajo en el terreno finalizando las operaciones con fecha: 10 nov 2021

.....
Titulares

.....
SERGIO MARCELO PERALTA
INGENIERO CIVIL M.P. 3953
INT. PAVIOLO 46-DEVOTO Cba.

EXPTE. PROV.: Fecha de Visación: